


Réaménagement de l'ancienne Subdivision de Rieupeyroux DP9 - PLAN(S) SOMMAIRE(S) :

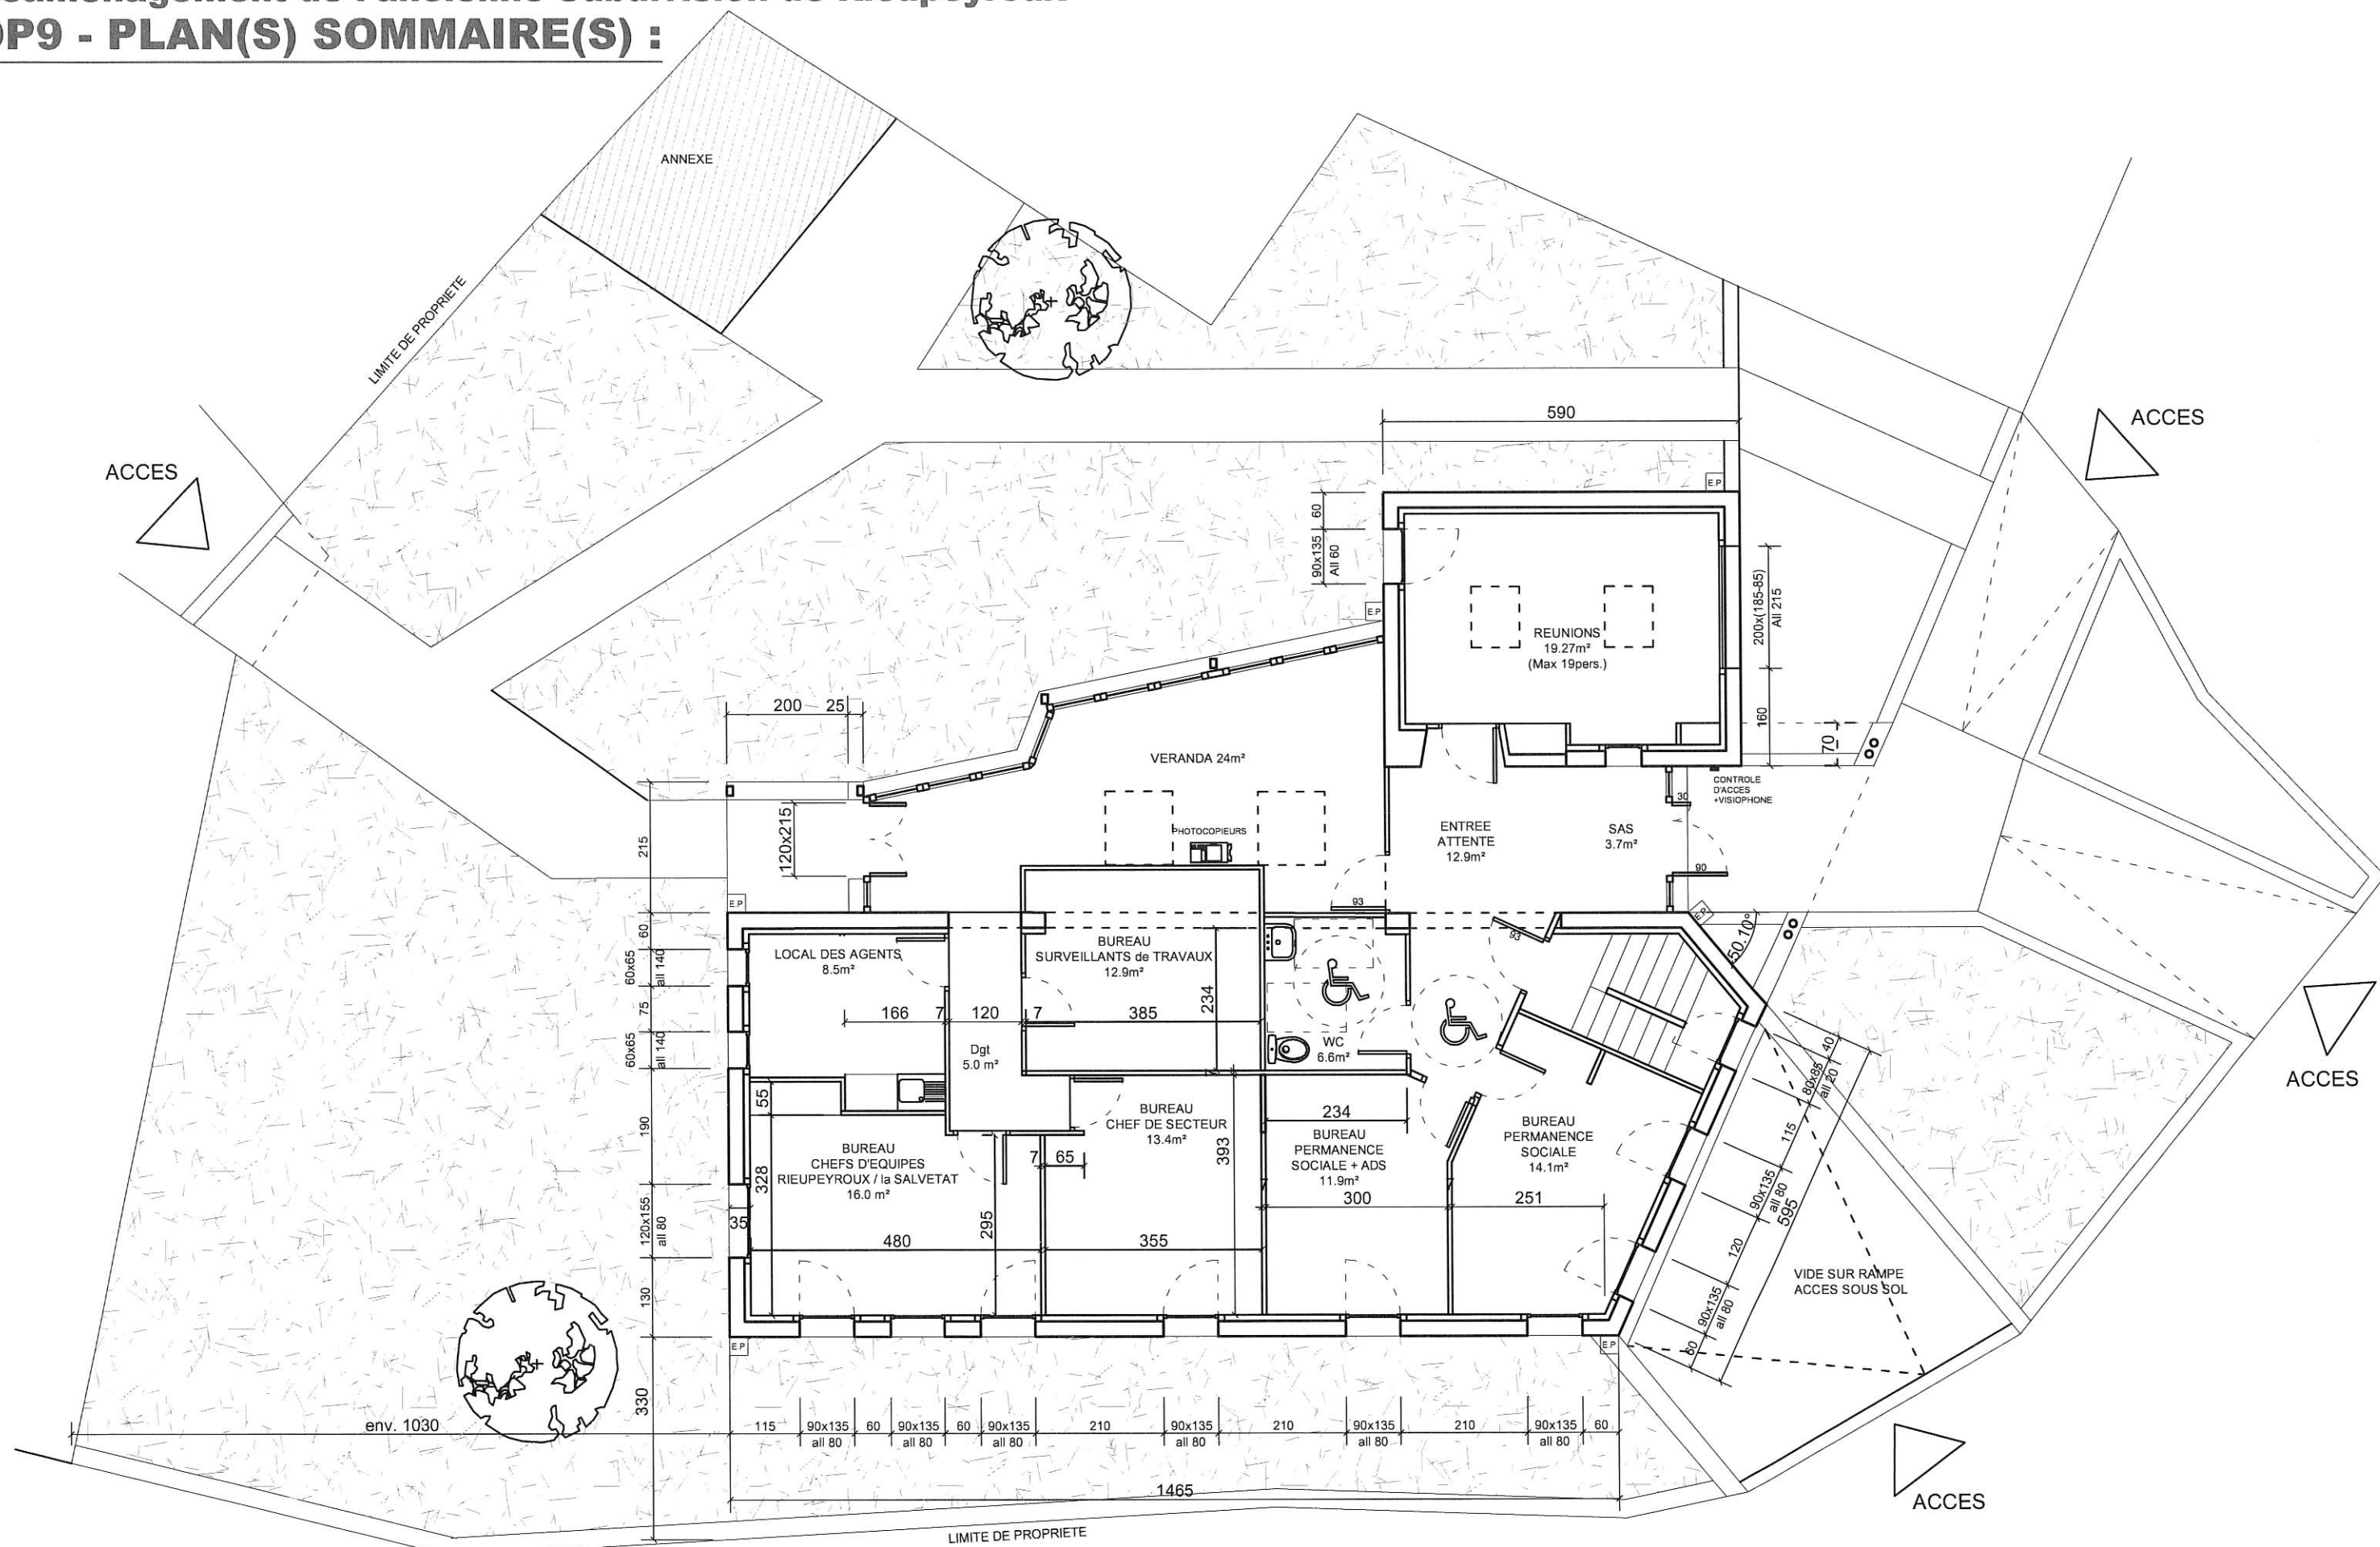


Echelle : 1/100


Plan du Rez de Chaussée

Réaménagement de l'ancienne Subdivision de Rieupeyroux

PLAN(S) SOMMAIRE(S) :

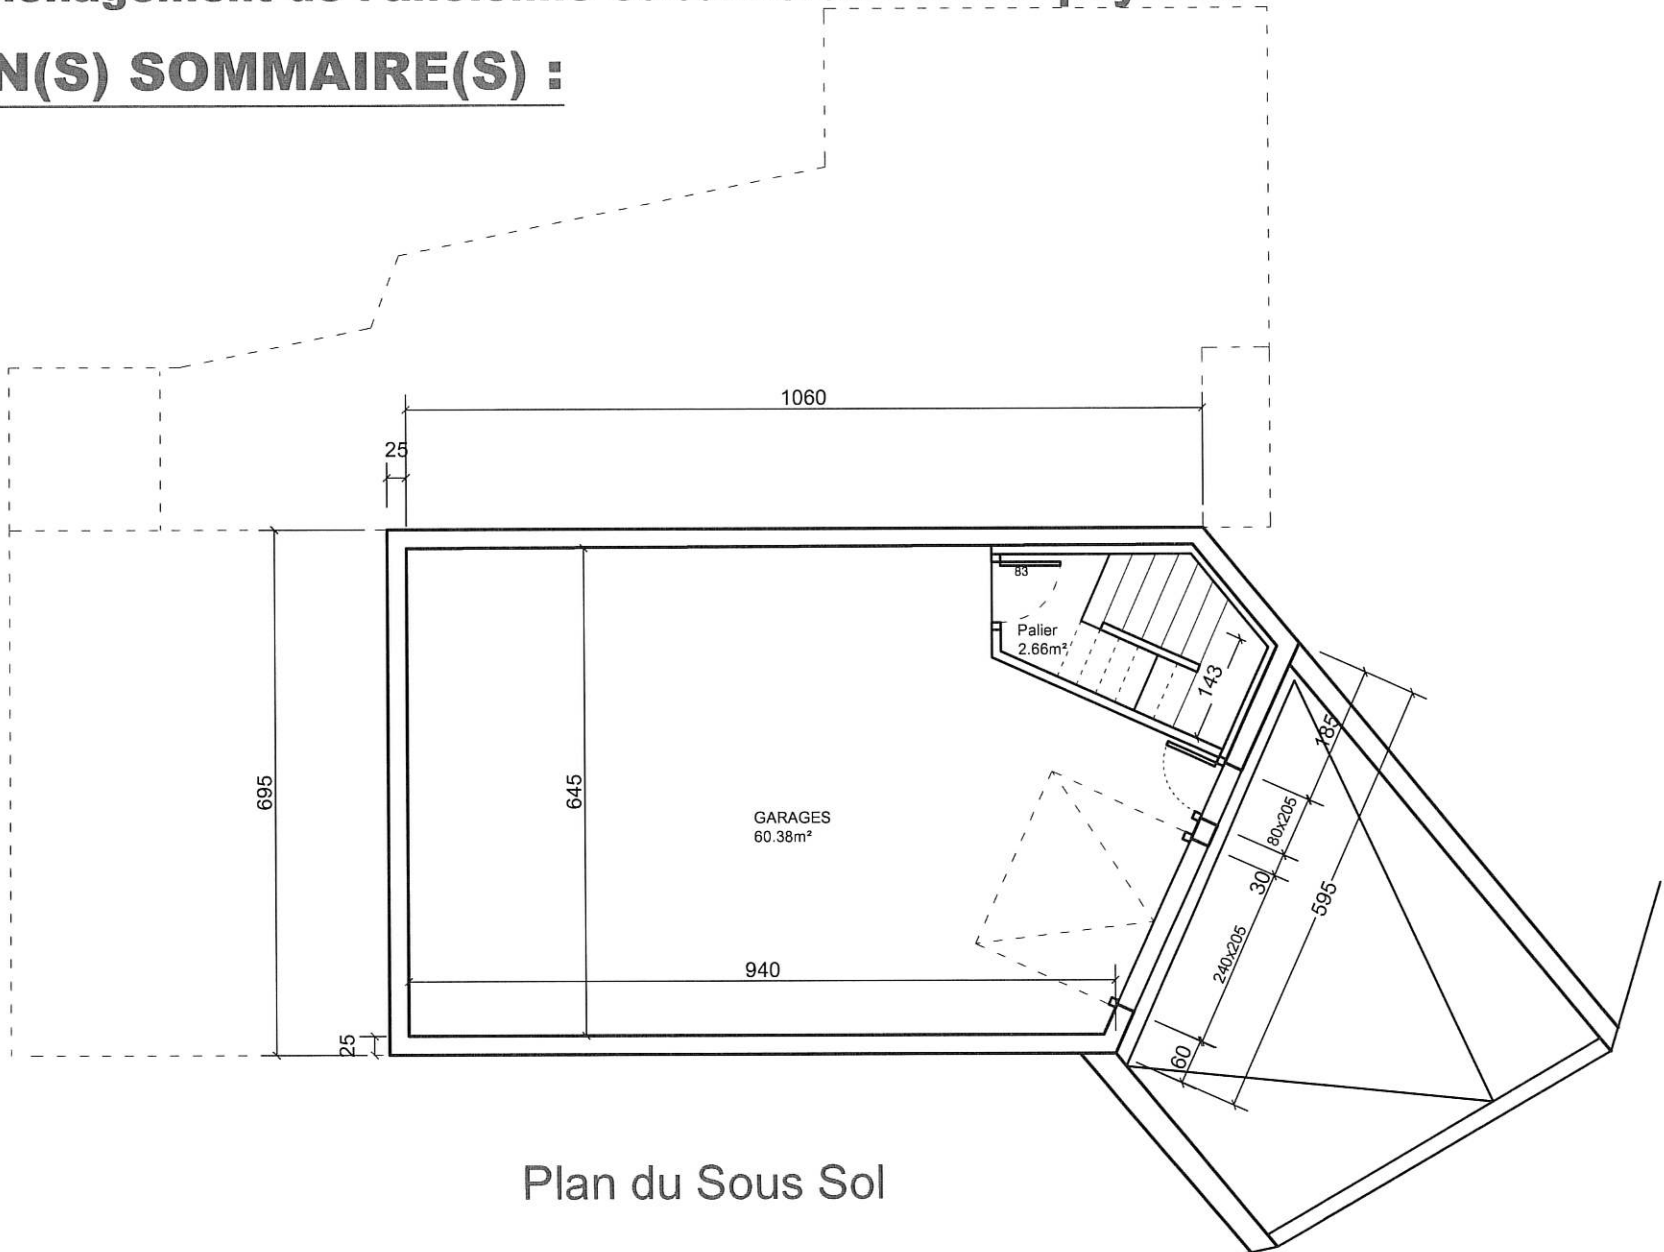

Plan du Sous Sol

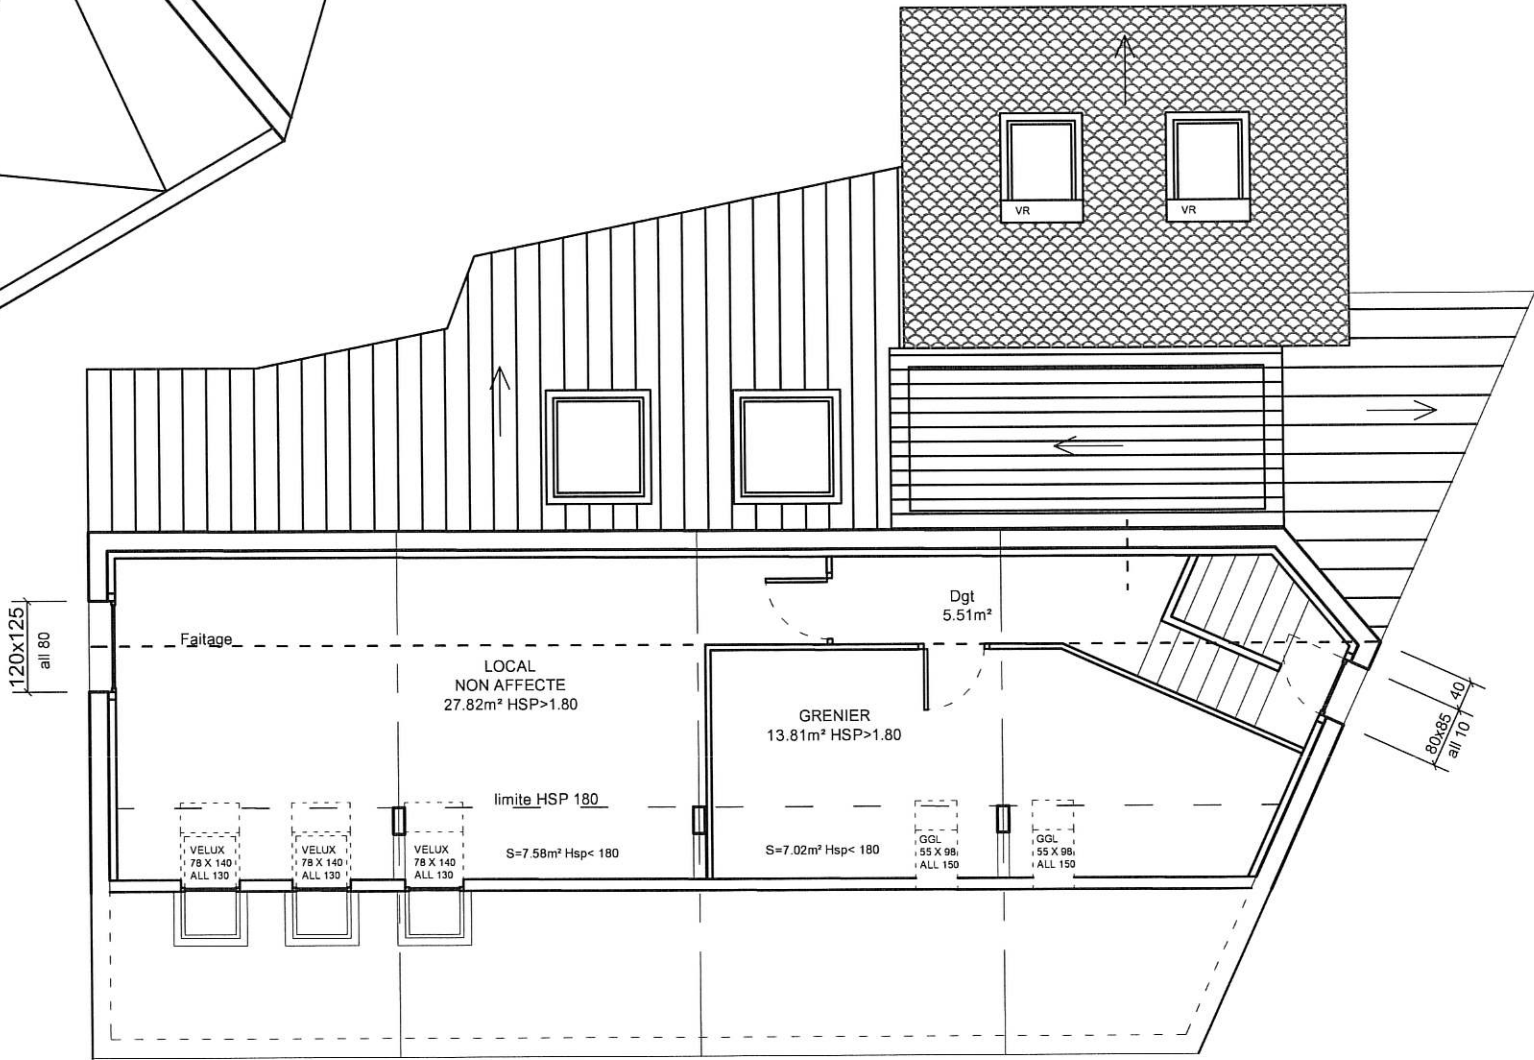

Plan du 1er etage - Combles - Toitures