


Immeuble 10 cité du Paradis à NAUCELLE

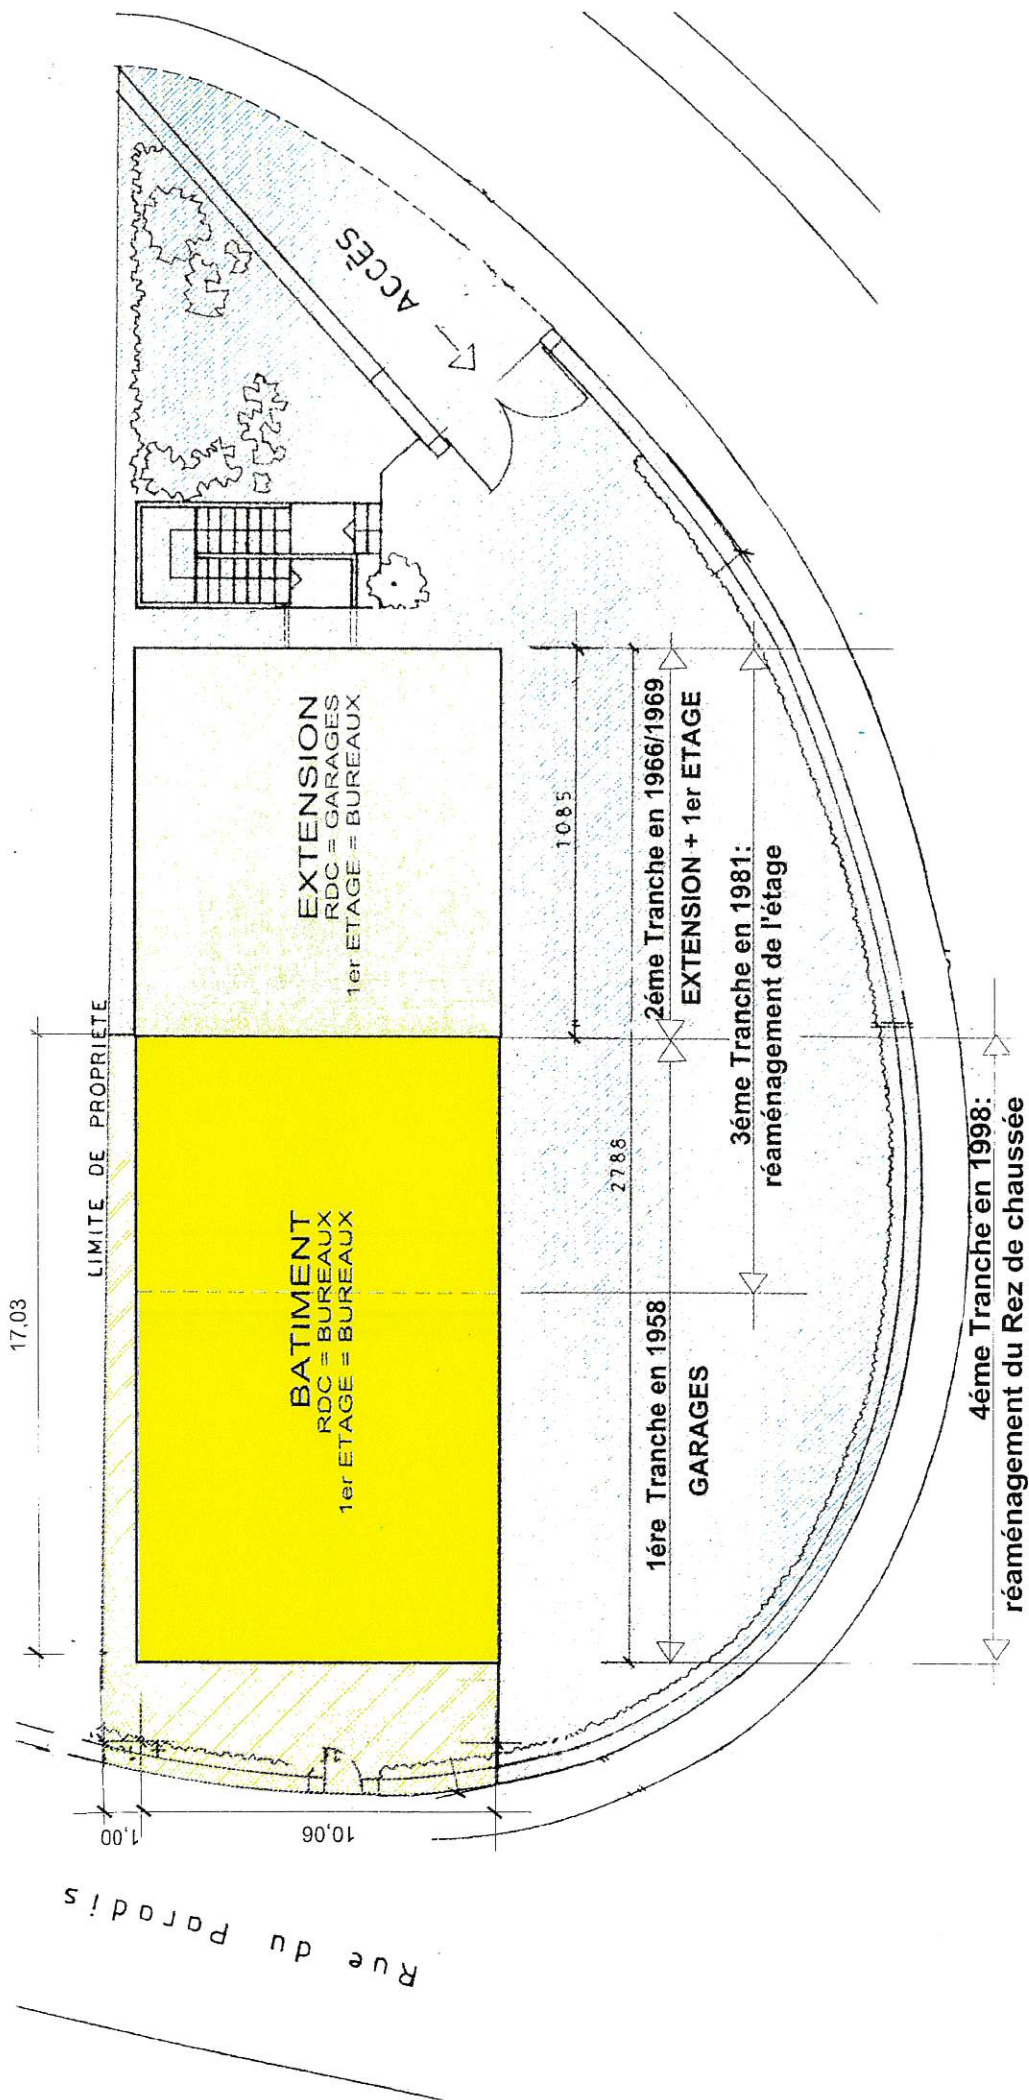

PLAN DE MASSE

Echelle : 1/200

08 décembre 2006

site : IMMEUBLE RUE PARADIS - NAUCELLE

niveau	local	surface		total	
		chauffée	non chauffée	chauffée	non chauffée
Rez-de-cour				126,42	105,21
	réunion	23,01			
	bureau 3	22,08			
	bureau 2	19,14			
	bureau 1	15,09			
	Dgt entrée	22,26			
	placard entrée	1,63			
	placard technique	2,05			
	chaufferie sous escalier	2,58			
	sanitaires	7,03			
	local ménage	1,43			
	escalier		3,51		
	archives	10,12			
	garages		101,70		
Etagé				144,61	3,24
	archives	16,91			
	bureau	15,67			
	bureau	12,21			
	bureau	21,74			
	bureau	15,57			
	bureau	20,88			
	Dgt	7,73			
	attente	17,09			
	SAS entrée	2,01			
	sanitaires	4,96			
	archives	9,84			
	escalier		3,24		
		Totaux		271,03	108,45
				379,48	